

E L Ő T E R J E S Z T É S

Csanádpalota Városi Önkormányzat Képviselő-testületének

2023. december 6. napján tartandó soros, nyílt ülésére

Döntés a temető bővítésének lehetőségeiről

Tisztelt Képviselő-testület!

A Temető jelenleg használt területén már kevés választható sírhely található, ezért felmerült a bővítésnek a lehetősége, illetve annak szükségességének. A Temető jelenleg a belterületi 3051 hrsz-ú kivett, temető művelési ágú, 1 ha 7156 m² és a külterületi 0174/30 hrsz-ú a) alrészletű kivett, temető művelési ágú 2000 m² nagyságú ingatlanon helyezkedik el.

A Rendezési Terv által kijelölt temető terület ad lehetőséget a bővítésre, ez a belterületi 3100 hrsz-ú kivett, temető művelési ágú, 8506 m² nagyságú és a külterületi 0174/30 hrsz-ú b) alrészletű, szántó művelési ágú 1 ha 3087 m² nagyságú két ingatlan.

A szántó művelési ágú ingatlan esetében vagy a teljes területet, vagy az első ütemben tervezett bővítés területét ki kell vonni művelés alól, tehát a „szántó” művelési ágat „kivett, temető” művelési ágúvá kell minősíteni a Földhivatalnál kérelmezett eljárásban.

Ennek során megosztási vázrajzot és a szükséges dokumentációt el kell készíttetni földmérő szakemberrel. Az előzetes helyszíni bejárás alapján a mellékelt vázrajz szerinti bővítést javasoljuk.

Amennyiben a Tisztelt Képviselő-testület a bővítés mellett dönt és azt a mellékelt vázrajz szerint kívánja megvalósítani, abban az esetben el kell indítani a földhivatali eljárást és a helyszínen ki kell alakítani a kijelölt új temető-terület megfelelő használatának feltételeit: parcellázást és utak kijelölését, esetleg pormentesítését is. Ezeknek a munkálatoknak a költségeit ki kell számítani és a város 2024. évi költségvetésében biztosítani kell a szükséges forrást.

A fentiek alapján kérem a Tisztelt Képviselő-testületet, hogy az előterjesztést vitassa meg és hozza meg döntését.

..../2023. (12.06.) Képviselő-testületi határozat

Tárgy: Döntés a temető bővítésének lehetőségeiről

HATÁROZATI JAVASLAT

- 1) Csanádpalota Város Önkormányzat képviselő-testülete a tulajdonában és kezelésében levő Temető bővítését határozza el. A bővítést a tulajdonában levő 3100 hrsz-ú kivett, temető művelési ágú, 8506 m² nagyságú és a külterületi 0174/30 hrsz-ú b) alrészletű, szántó művelési ágú 1 ha 3087 m² nagyságú két ingatlanból, telekalakítás során leválasztott részekén kívánja megvalósítani az előterjesztés melléklete szerinti módon.

- 2) Felkéri a jegyzőt, hogy a telekalakítási eljárást indítsa el a szakhatóság felé. Továbbá felkéri a polgármestert, hogy a kijelölt új temető-terület megfelelő használatának feltételeit biztosító parcellázásnak és az utak kijelölésének, kiépítésének és az esetlegesen szükséges egyéb munkálatoknak a költségeit számíttassa ki és tegyen javaslatot arra, hogy a város 2024. évi költségvetésében ezek az összegek biztosítva legyenek.

Felelős: Perneki László polgármester


Határidő: azonnal

A határozatról értesül:


- Perneki László polgármester
- Csanádpalotai Közös Önkormányzati Hivatal jegyzője
- Csanádpalotai Közös Önkormányzati Hivatal Pénzügyi Csoport
- Kolozsi József műszaki ügyintéző
- Irattár

Csanádpalota, 2023. december 5.




Perneki László
polgármester

Előterjesztést készítette:	Kolozsi József műszaki ügyintéző
látta:	Besenyi Ildikó jegyző
Tárgyalta:	Pénzügyi, gazdasági, városfejlesztési és ügyrendi bizottság
Döntéshozatal:	egyszerű többség
Melléklet	1 db

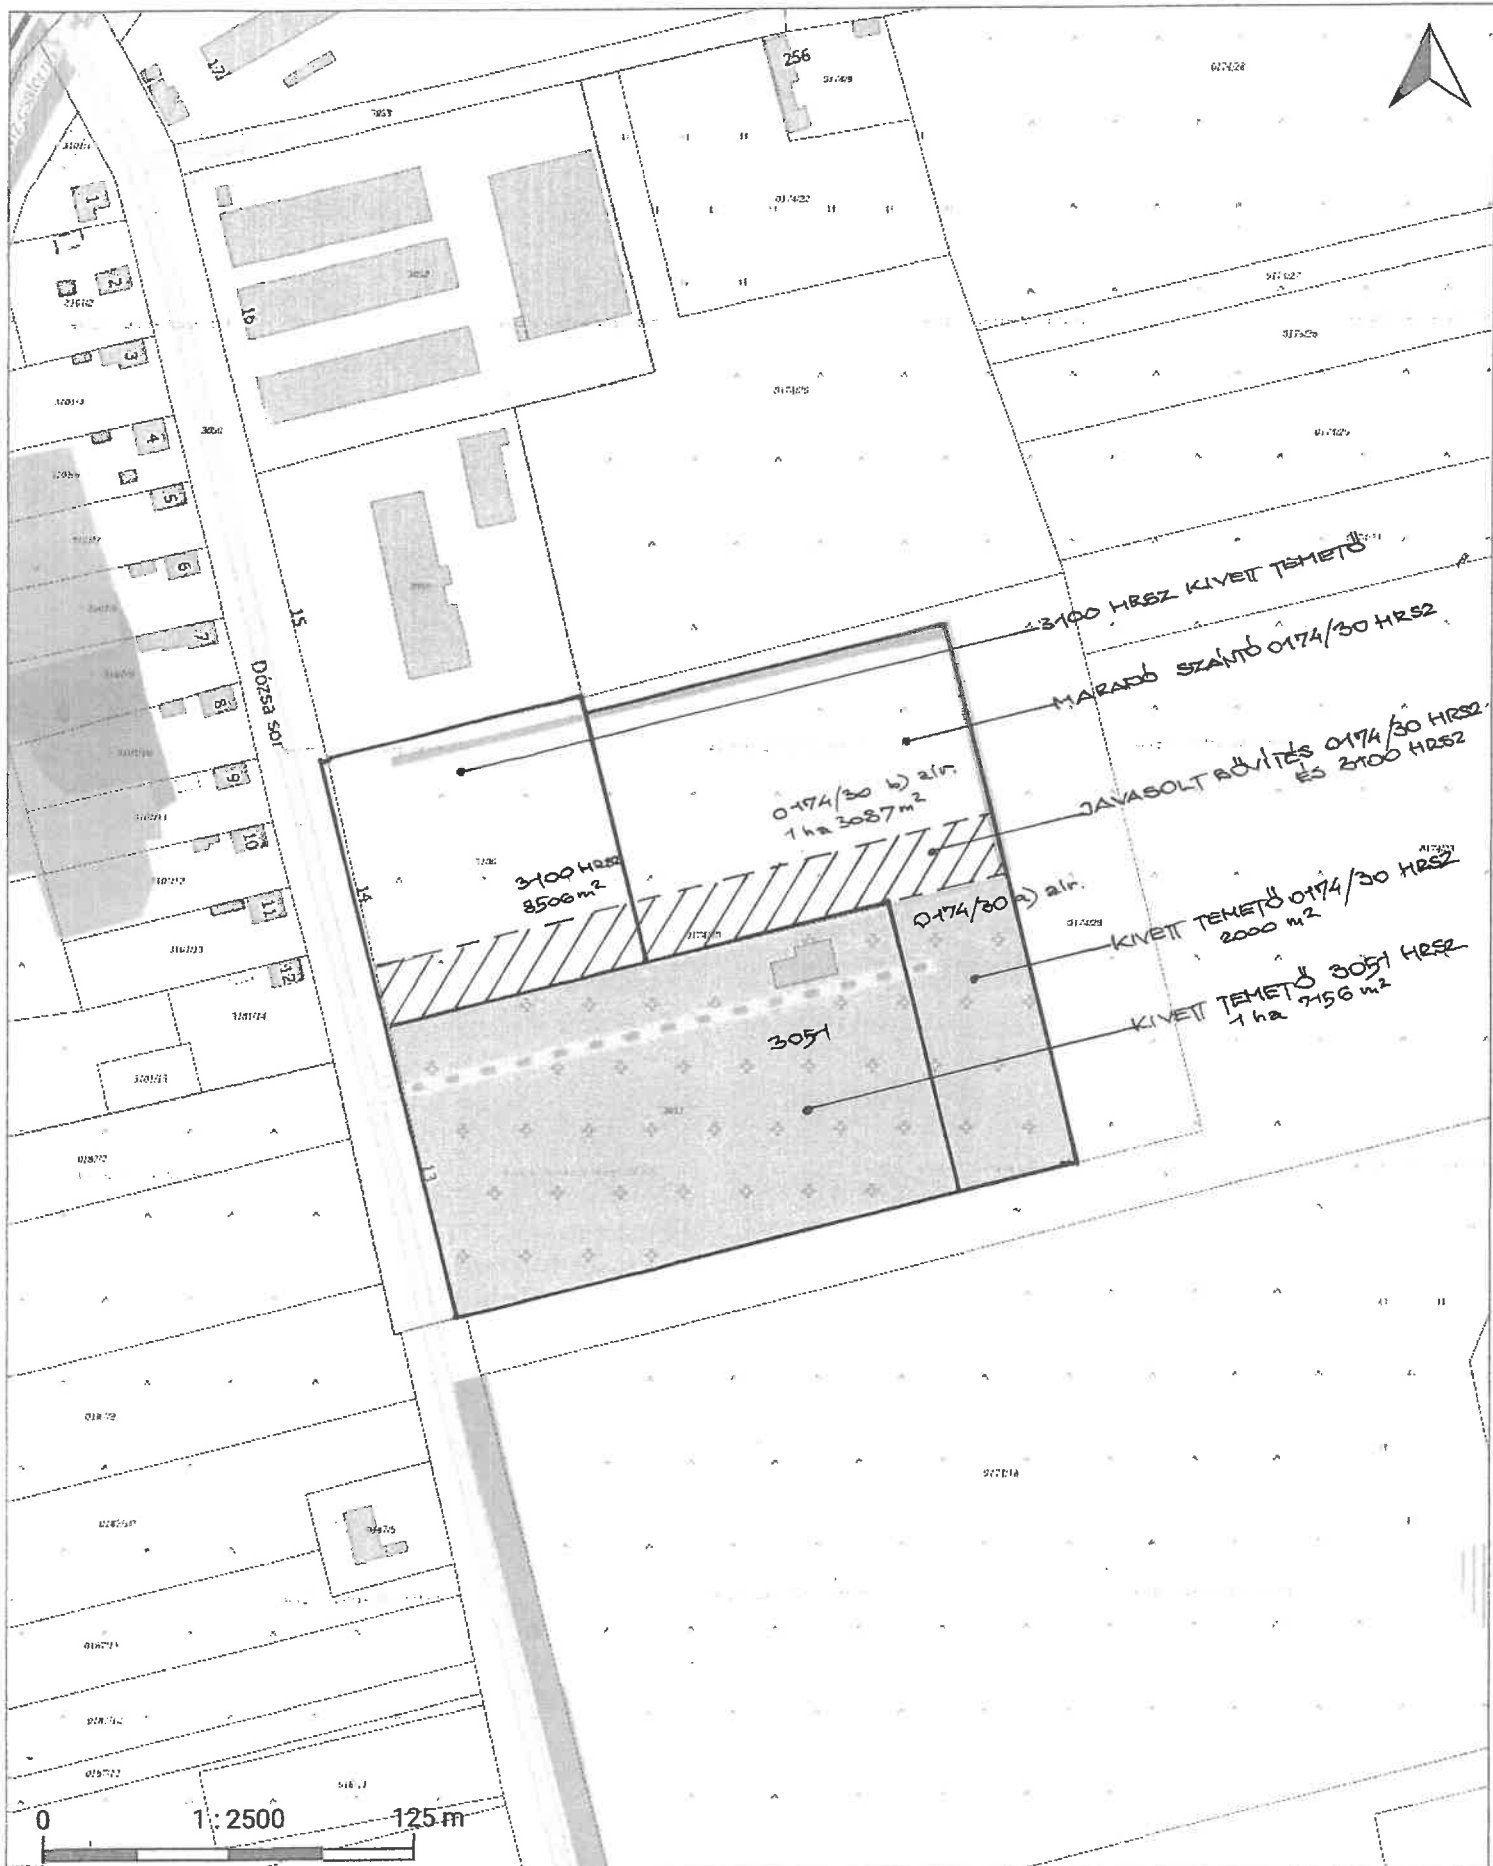

Cím: Csanádpalota, Dózsa sor 13.		Rajz címe: Vázlatte M=1:2500	
Terv: TEMETŐ BŐVÍTÉS VÁZLATTE		Dátum: 2023. 12. 04.	
Megbízó: CSANÁDPALOTA VÁROSI ÖNKORMÁNYZAT Csanádpalota, Kelemen L. tér 10.		Tervezők: Kolozsi József építésmérnök É-3-04-0200	
		Aláírás:	

