

Érkezési időpontja:	2015. MÁJ. 08
Érkezési sorrend:	2589. gyf
Érkezési hely:	

CSANÁDPALOTAI ÖNKORMÁNYZAT	
HIVATAL	
2015. MÁJ. 08	
6913. Csanádpalota, Kelemen L. tér. 10.	
Utószáma:	
Horváth L.	

Csanádpalota város közös Önkormányzati Hivatal.

6913. Csanádpalota, Kelemen L. tér. 10.

Tárgy: Vass Sándor; Csanádpalota, Arany J. u. 2. sz. alatti gazdálkodó egyényári öntözéshez földúton történő ideiglenes öntözőcső kihelyezési hozzájárulás kérelme.


Alulírott Vass Sándor, csanádpalotai lakos, kérelmezem a Csanádpalota külterület 062/5; 072/10-14; 072/20-22. és 072/27-29. hrsz.-ú szántó területemen, a nyári aszályos időszakban, csévéldobos öntözést valósítok meg szántóföldi zöldség termesztésem számára.

Ehhez a közelben levő Apátfalva-Mezőhegyesi öntöző főcsatornából igényeltem a szükséges vízmennyiséget. A vízkiemelés a csatorna partján ideiglenesen elhelyezett, 1 db szivattyúval történik. A szivattyútól a földterületemig eljuttatandó vízmennyiséget egy ideiglenes kifektetéssel elhelyezendő gyorskapcsolású csővezetékekkel oldom meg. Az ideiglenes jelleggel elhelyezendő öntözővezeték az Önkormányzat kezelésében levő **069. hrsz.-ú földút** szélén kerülne alkalmankénti elhelyezésre a nyári időszakban.

A tervezői számítás alapján a vezeték a talaj felszínére lerakva lenne telepítve, melynek becsült hossza 400 fm ill. 410 fm, a cső átmérő Φ -90 mm átmérőjű. Az öntözésre a nyári hónapokban, havonta 2-3 alkalommal egyenként 2-3 napra kerülne sor, majd öntözés után összeszedésre és beszállításra a raktározó helyre. Az előbbieket ismertetése alapján kérem a Polgármesteri Hivatalt, hogy a leírt esetenkénti öntözőcső elhelyezéséhez hozzájárulni szíveskedjék.


sg(9)

SZEGED, 2015. május 05.

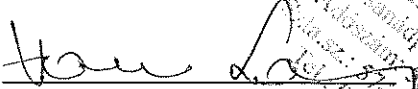
Vass Sándor
Csanádpalota, Arany J. u. 2.
Helyi önkormányzat
Telefonszám: 06-36/20-34-46
Faxszám: 06-36/20-34-46
E-mail cím: 06-36/20-34-46

Mellékletek:

- 1 pld. Átnézeti helyszínrajz (M= 1 : 25.000)
- 1 pld. Földhivatali helyszínrajz (M= 1 : 6.000)

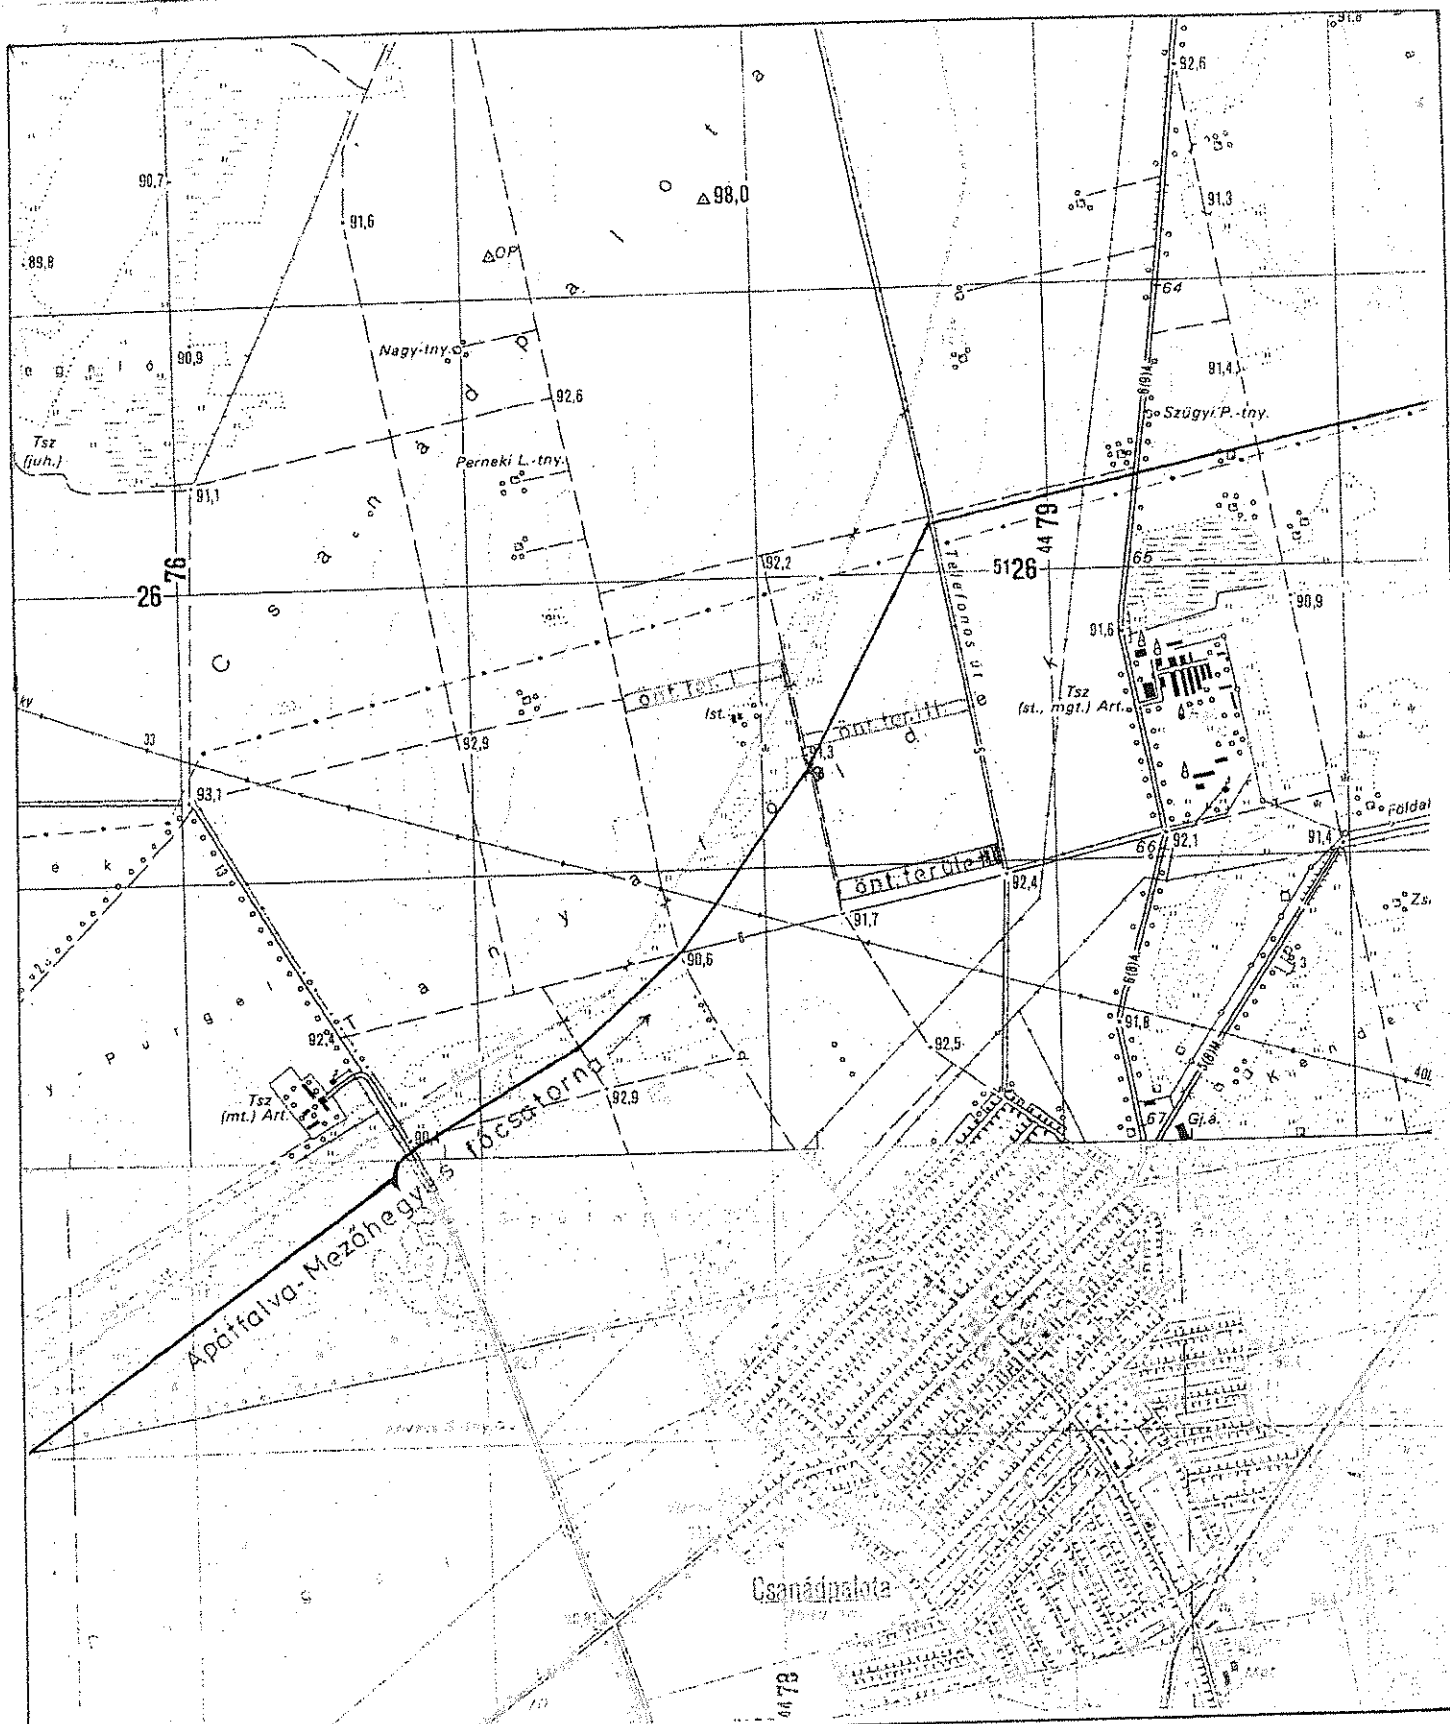

Terv megnevezése **Vass Sándor; Csanádapalota, Arany j. u. 2.**
 29,7 ha-os öntözőtelep vízjogi üzemelési engedélyes terve

Rajz megnevezése: **Elrendezési helyszínrajz**

Méretarány:
1 : 25.000

Készült:
 2015. 05. hó

Rajzszám:
M-2.

Tervező: **Bálint József**

Aláírás:

Bálint József

Terv. szám: **VZ-korl/06/0132/H-2056/09**

Makói Járási Hivatali Földhivatali Osztály
Makó
6900 Makó, Széchenyi tér 6. Pf:52


Térképmásolat

Iktatószám: 1/183/2015

Méretarány: 1:6000

Vetület: EOV

Szelvényszám: 28-332
CSANÁDPALOTA, külterület 72/20

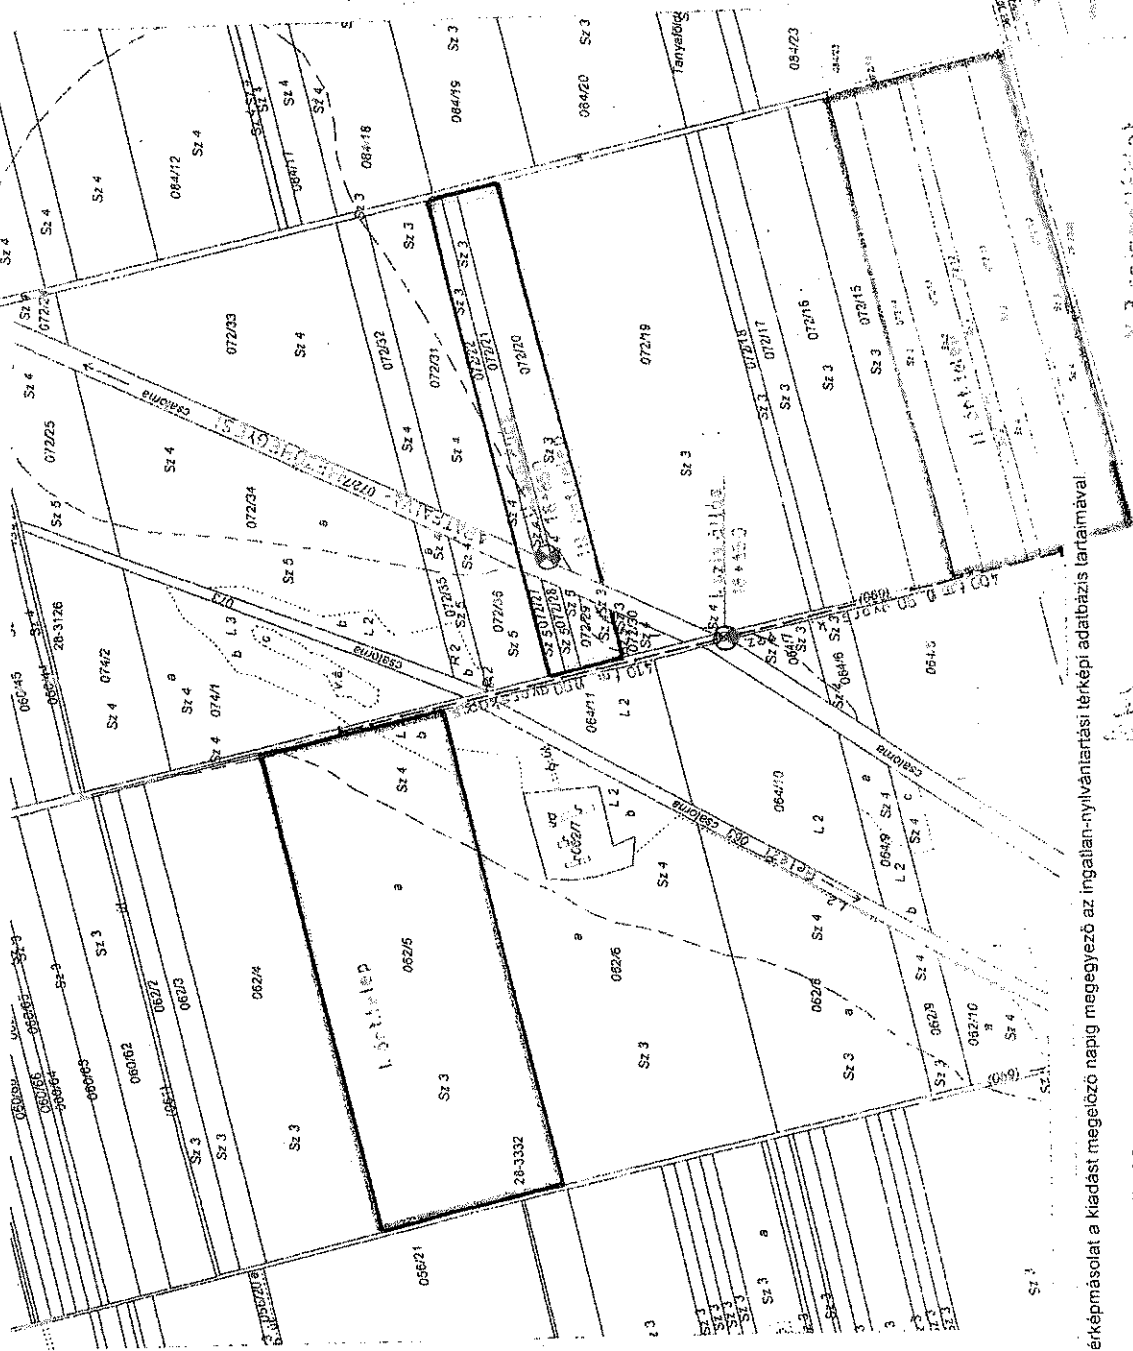

A térkép másolat a kiadást megelőző napig megegyező az ingatlan-nyilvántartási térképi adatbázis tartalmával.

Makó, 2015. április 22.

Szűcsné Gulya Katalin

M-3 rajzfelület